



"Le Clos de la Chênaie"

Capbreton

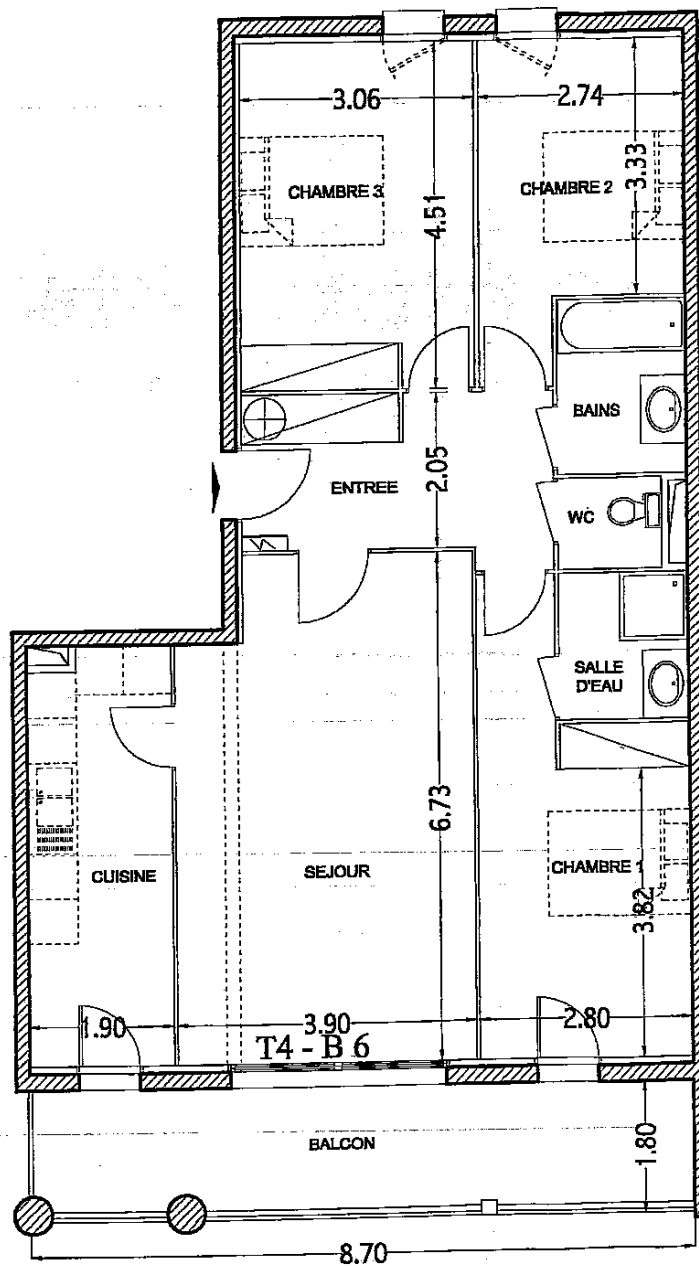

B6 T4 ETAGE

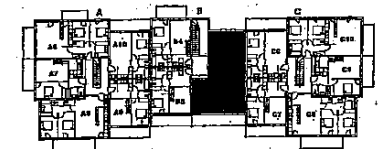

Séjour	25,20 m ²
Cuisine	10,35 m ²
Entrée / Pl.	8,55 m ²
Salle de bain	3,95 m ²
Chambre 1 / Pl.	14,40 m ²
Chambre 2	10,25 m ²
Chambre 3 / Pl.	13,75 m ²
WC	1,65 m ²
Salle d'eau	3,35 m ²

TOTAL HABITABLE	91,45 m²
Balcon	15,66 m ²

Echelle 1/75	25.09.02
--------------	----------

Alain Lassié - Lionel Priou
Architectes dplg
BAYONNE

Le présent document est susceptible de modifications techniques et administratives