


Résidence Sud Tendance Grenoble (38)

Exemple de T5

Surface totale habitable : 93,84 m²

Terrasse : 39,69 m²

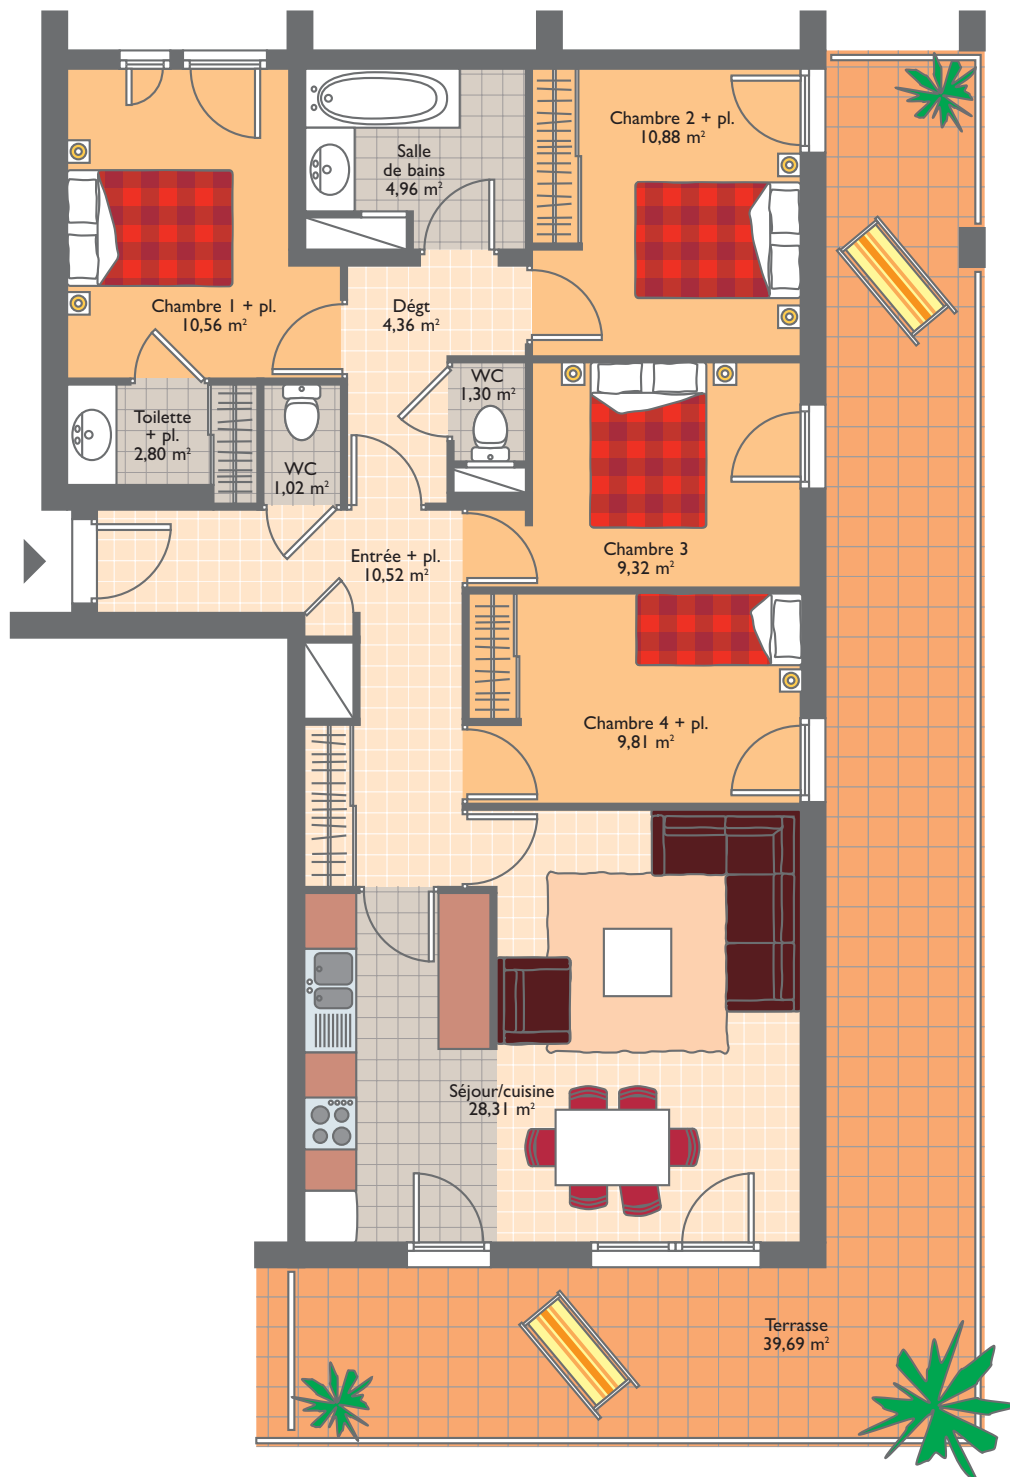

Plan non contractuel - Exemple d'aménagement

Le plan technique à faire signer figure dans le dossier de réservation