


Résidence Porte Marine

La Seyne sur Mer (83)

Exemple d'appartement T3


Surface totale habitable : 61,18 m²

Terrasse : 14,95 m²

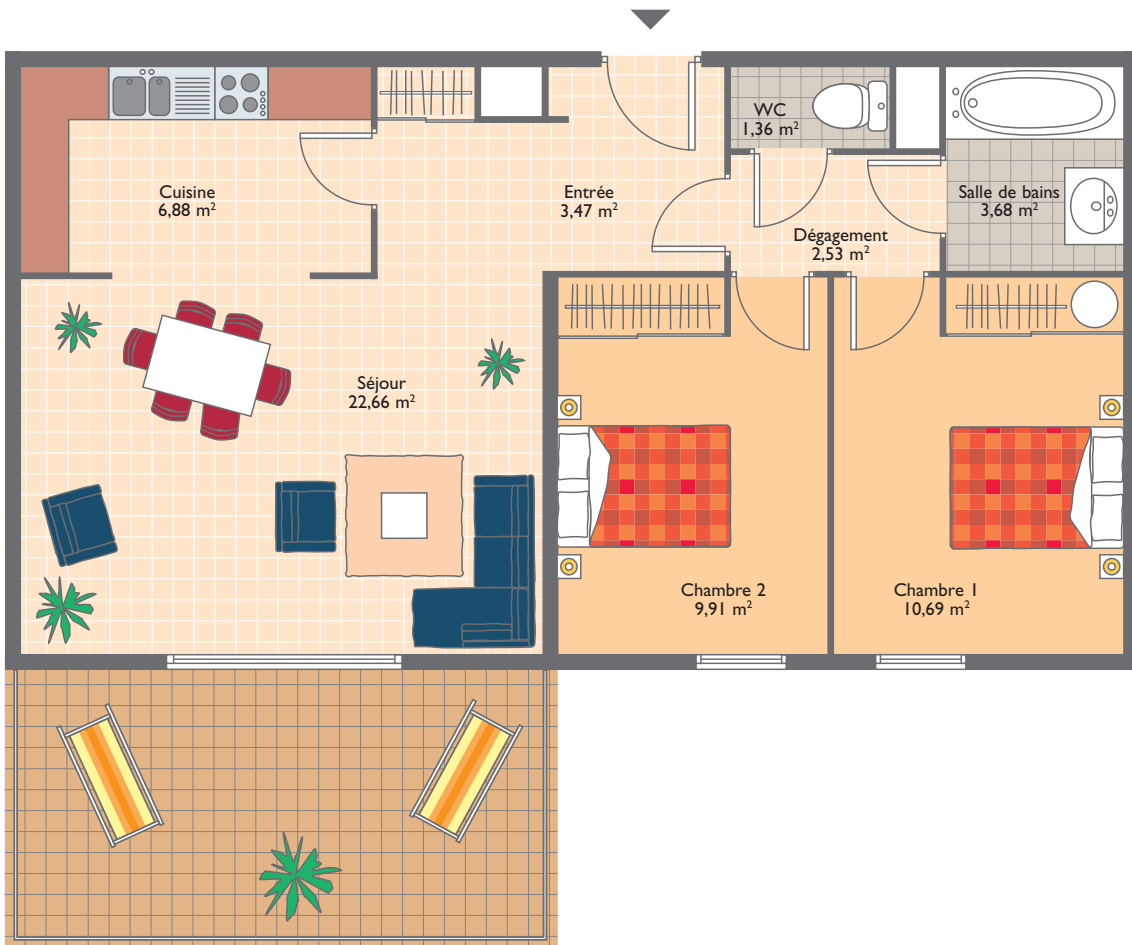

Plan non contractuel - Exemple d'aménagement

Le plan technique à faire signer figure dans le dossier de réservation

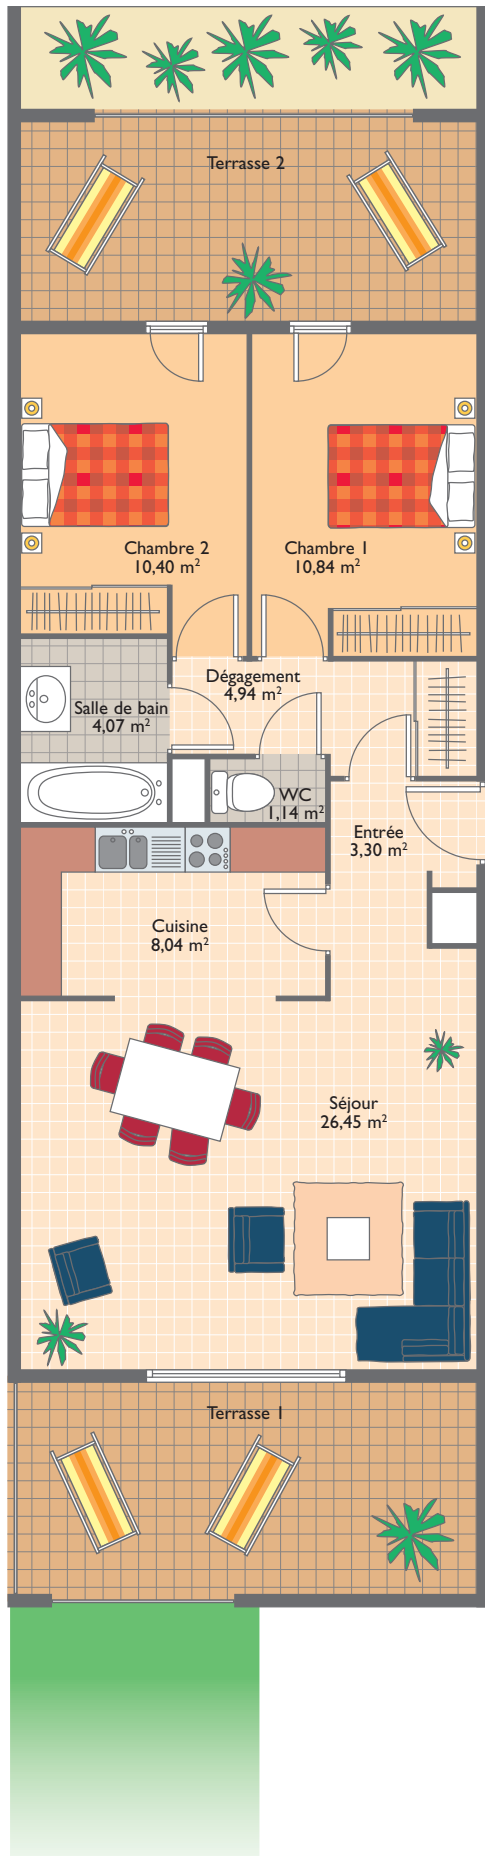

Résidence Porte Marine La Seyne sur Mer (83)

Autre exemple d'appartement T3

Surface totale habitable : 69,18 m²

Terrasse 1 : 15,30 m²

Terrasse 2 : 13,85 m²

Jardin : 19,16 m²

Plan non contractuel - Exemple d'aménagement

Le plan technique à faire signer figure dans le dossier de réservation